


臺中市北區太原路二段(中清路至崇德路)、太原路三段(崇德路至榮華街)道路改善工程 交維計畫與排程

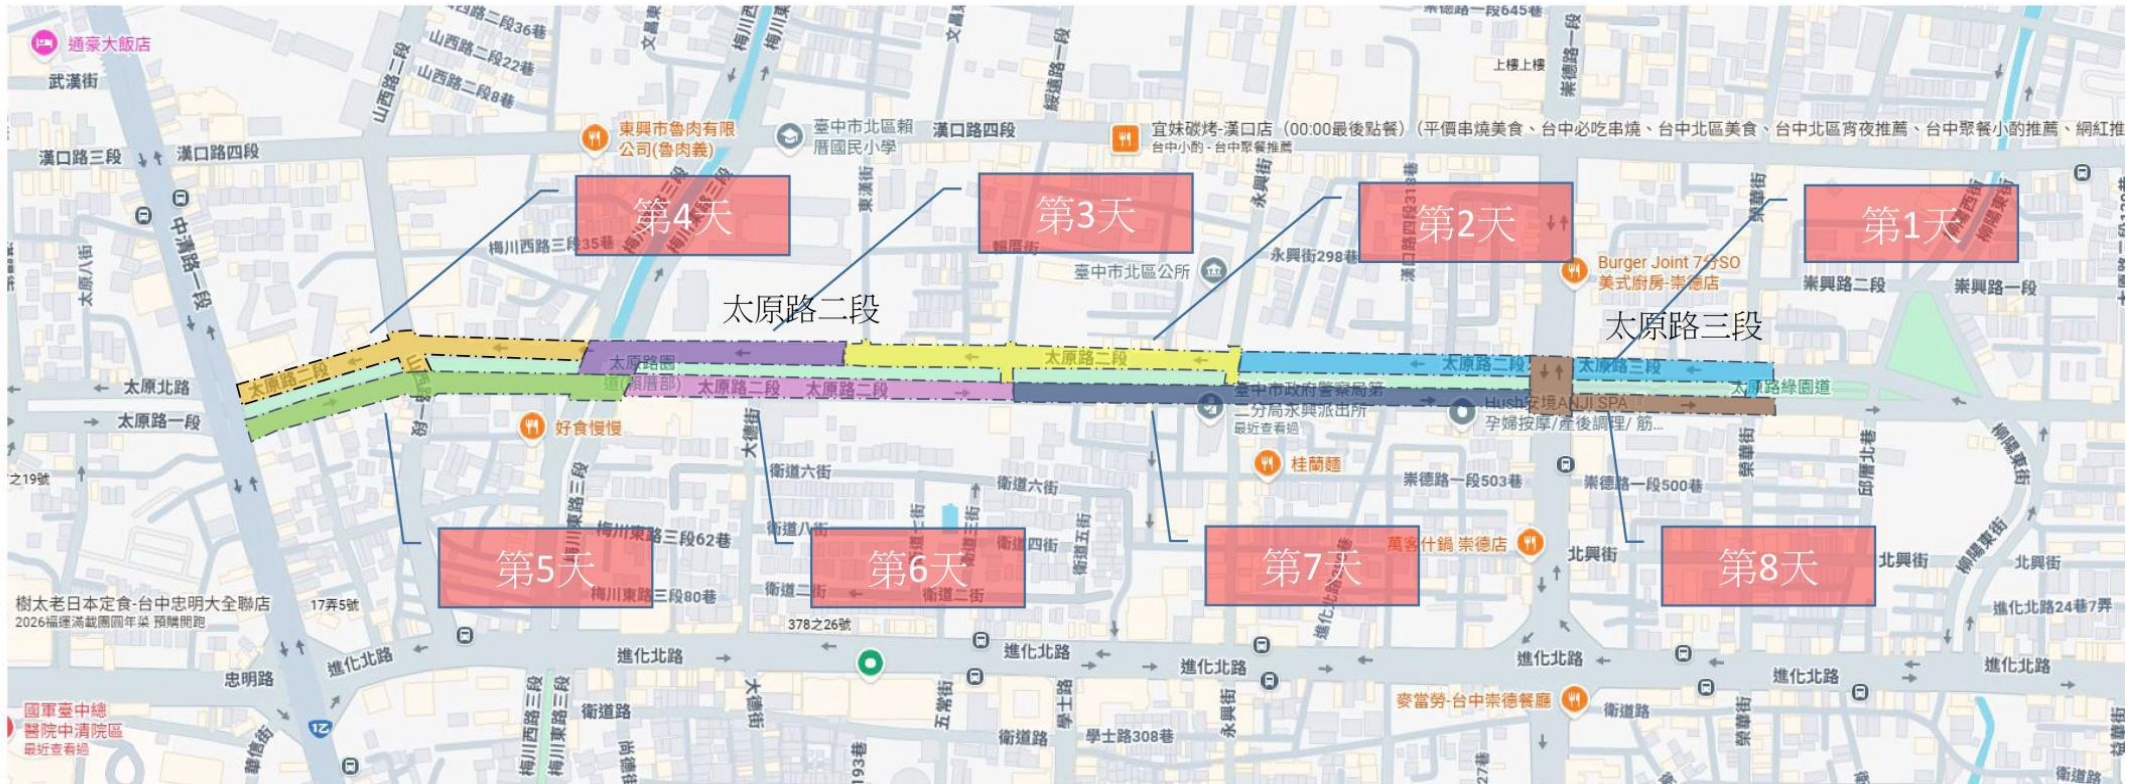

第1天 115/6/14週日 施工預計數量 4045 M2
 第2天 115/6/15週一 施工預計數量 3643 M2
 第3天 115/6/16週二 施工預計數量 3313 M2
 第4天 115/6/17週三 施工預計數量 3379 M2

第5天 115/6/18週四 施工預計數量 4104 M2
 第6天 115/6/19週五 施工預計數量 3658 M2
 第7天 115/6/20週六 施工預計數量 4951 M2
 第8天 115/6/21週日 施工預計數量 3382 M2